





AYLA

LOT M7.2 - ZAC JOIA MERIDIA SECTEUR 3
06200 - NICE

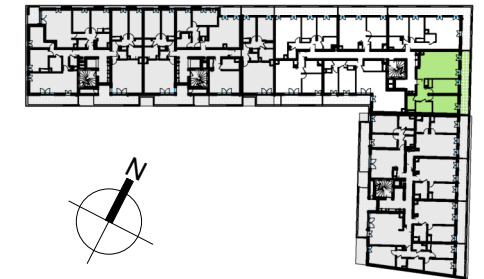

HALL B

Appartement de 3 pièces
n° 206 au 2ème étage

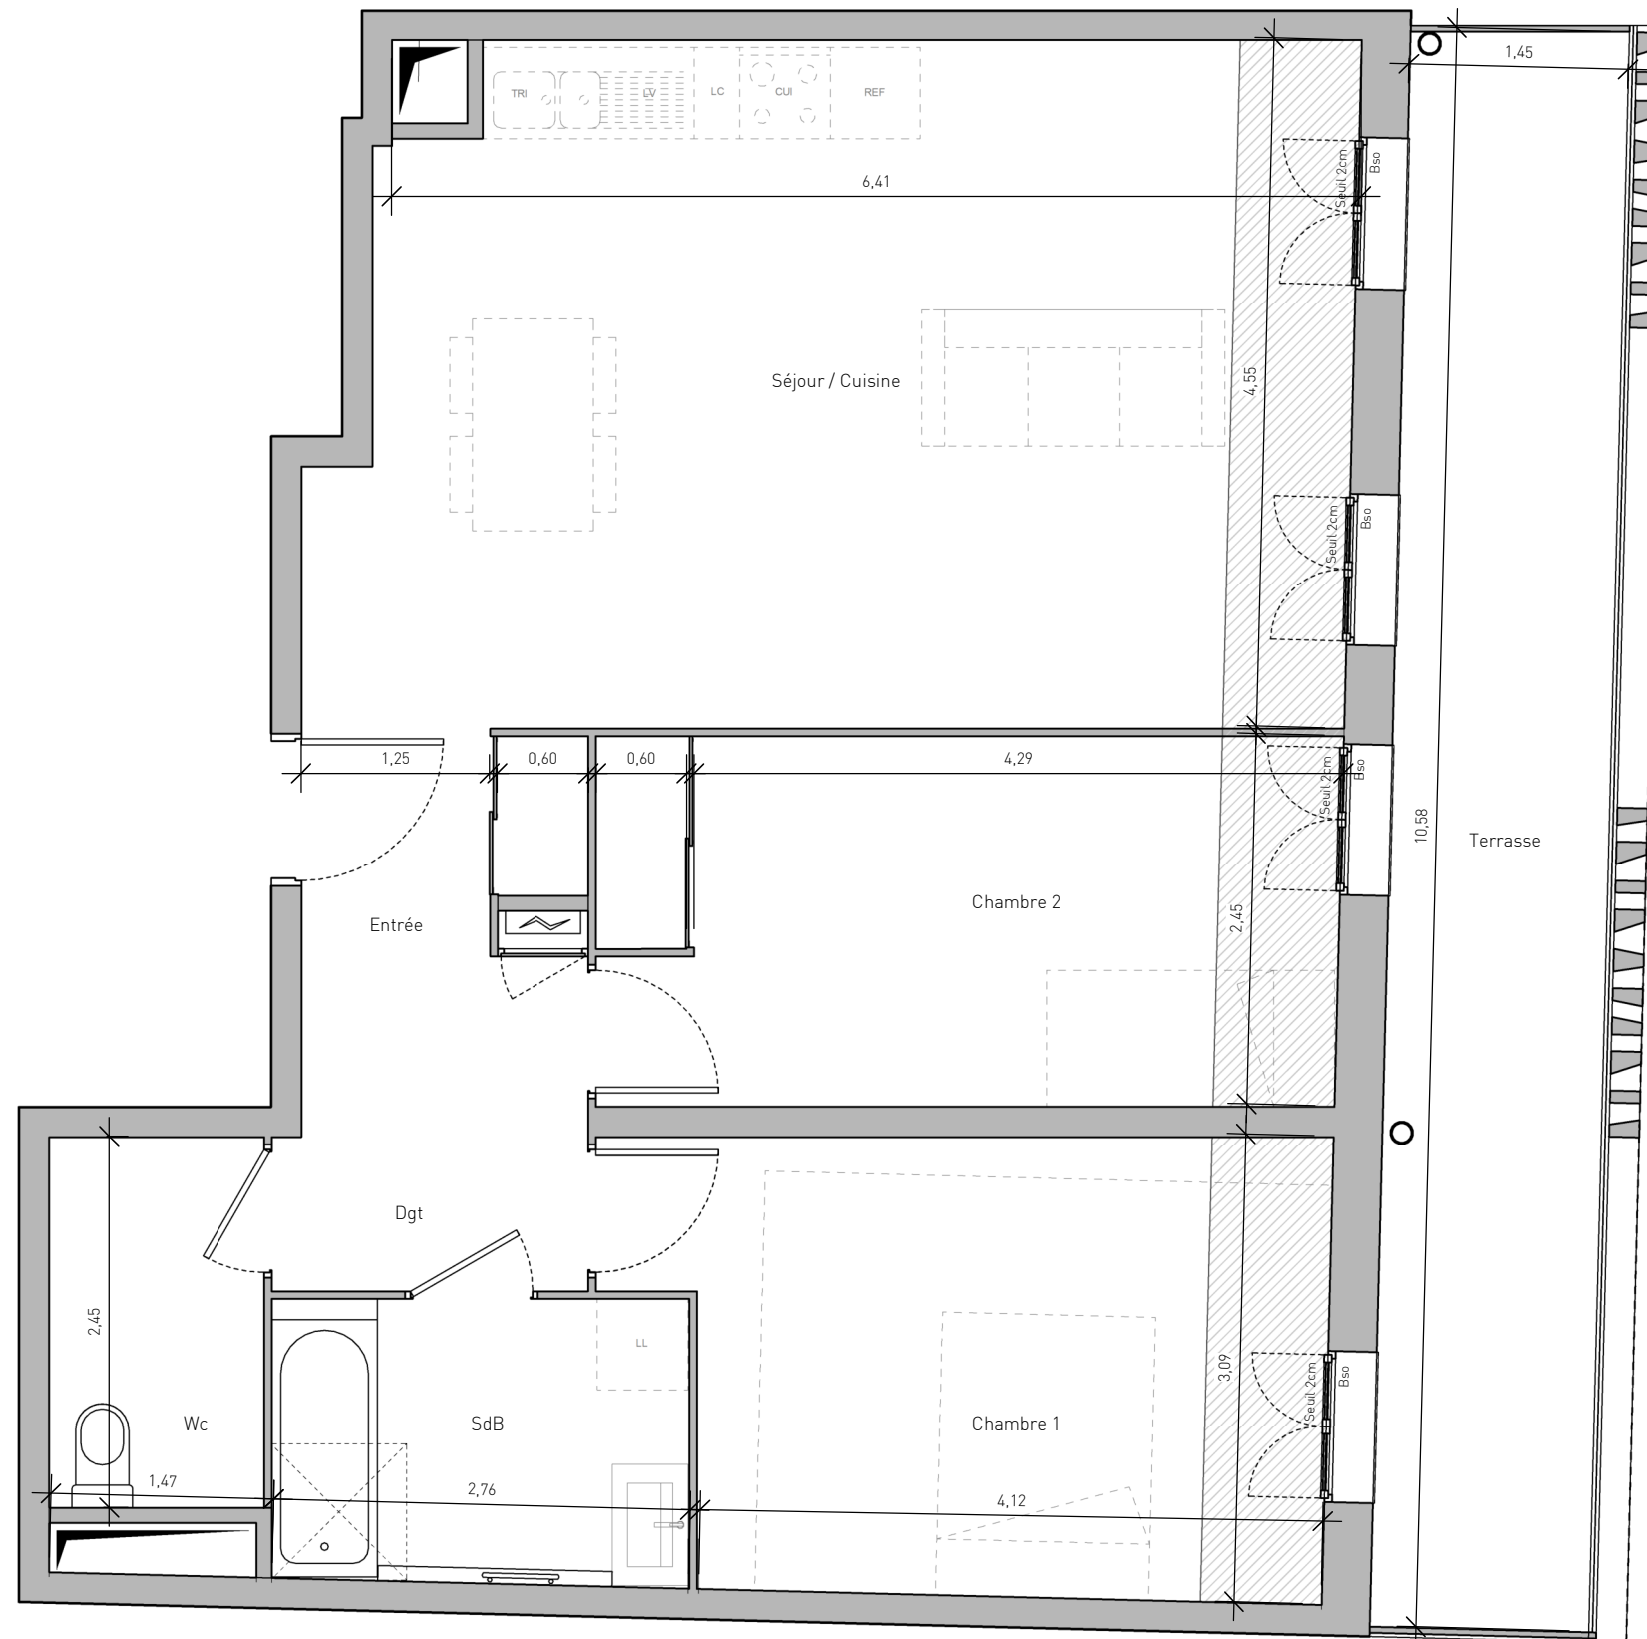

| | |
|---------------------------------|---------------------------|
| Entrée | 4,5 m ² |
| Séjour / Cuisine | 29,8 m ² |
| Chambre 1 | 13,4 m ² |
| Chambre 2 | 12,0 m ² |
| SdB | 5,2 m ² |
| Wc | 3,5 m ² |
| Dgt | 2,6 m ² |
| SURFACE TOTALE HABITABLE | 70,9 m² |

| | |
|------------------------------|---------------------------|
| Terrasse | 15,9 m ² |
| SURFACE TOTALE ANNEXE | 15,9 m² |

| LEGENDE | | | |
|---------|---|--------------------|--------------------------|
| LL | Lave linge | Fenêtre | Fenêtre |
| LV | Lave vaisselle | Porte-fenêtre | Porte-fenêtre |
| TRI | Tri sélectif | AV | Allège vitrée |
| CUI | Bloc cuisson | BSO | Brise soleil orientables |
| REF | Réfrigérateur | GC | Garde-corps |
| LC | Linéaire complémentaire (norme NFhabitat) | Tableau électrique | Tableau électrique |
| | FAUX-PLAFOND | | RADIATEUR |
| | RETOMBEE DE POUTRE | | SECHE-SERV. |

Hauteur sous plafond des pièces principales sauf mention particulière : 2,5 m

| | | | |
|---------|--|------------|----------|
| Echelle | | 15/10/2021 | Indice 0 |
|---------|--|------------|----------|