



AYLA

LOT M7.2 - ZAC JOIA MERIDIA SECTEUR 3
06200 - NICE

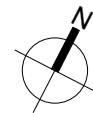

HALL B

Appartement de 3 pièces
n° 301 au 3ème étage

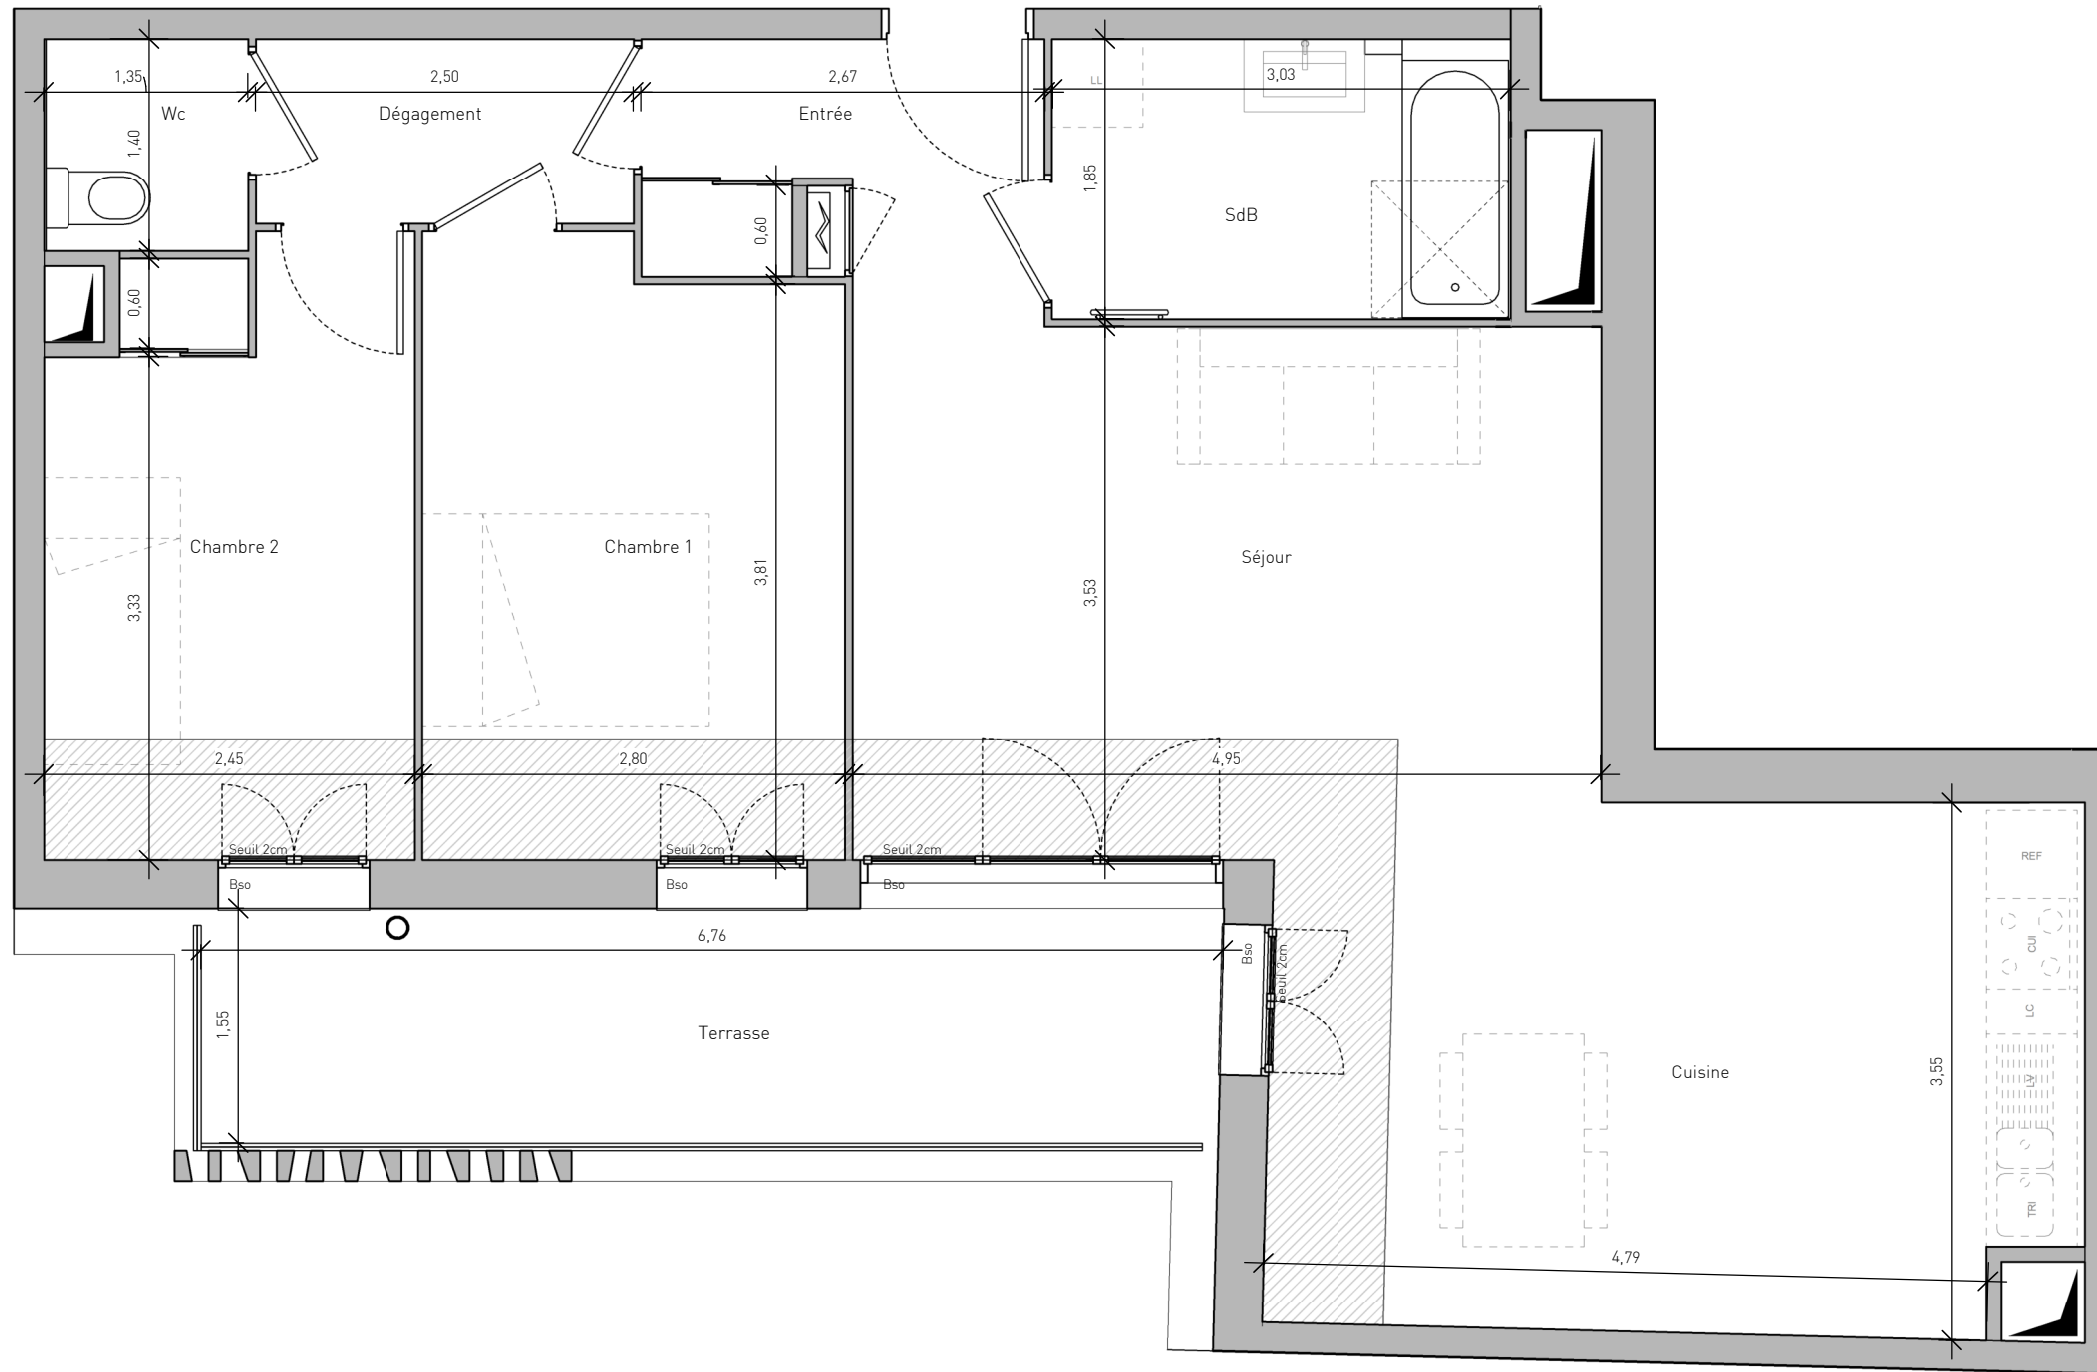

Entrée	4,4 m ²
Séjour / Cuisine	35,1 m ²
Chambre 1	11,2 m ²
Chambre 2	9,6 m ²
SdB	5,6 m ²
Wc	1,9 m ²
Dégagement	3,1 m ²
SURFACE TOTALE HABITABLE	70,8 m²

Terrasse	10,8 m ²
SURFACE TOTALE ANNEXE	10,8 m²

LEGENDE	
LL Lave linge	Fenêtre
LV Lave vaisselle	Porte-fenêtre
TRI Tri sélectif	AV Allège vitrée
CUI Bloc cuisson	BSO Brise soleil orientables
REF Réfrigérateur	GC Garde-corps
LC Linéaire complémentaire (norme NFhabitat)	Tableau électrique
FAUX-PLAFOND	RADIATEUR
RETOMBEE DE POUTRE	SECHE-SERV.

Hauteur sous plafond des pièces principales sauf mention particulière : 2,5 m

Echelle		15/10/2021	Indice 0
---------	--	------------	----------