





# AYLA

LOT M7.2 - ZAC JOIA MERIDIA SECTEUR 3  
06200 - NICE

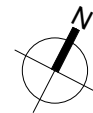

## HALL B

Appartement de 2 pièces  
n° 302 au 3ème étage

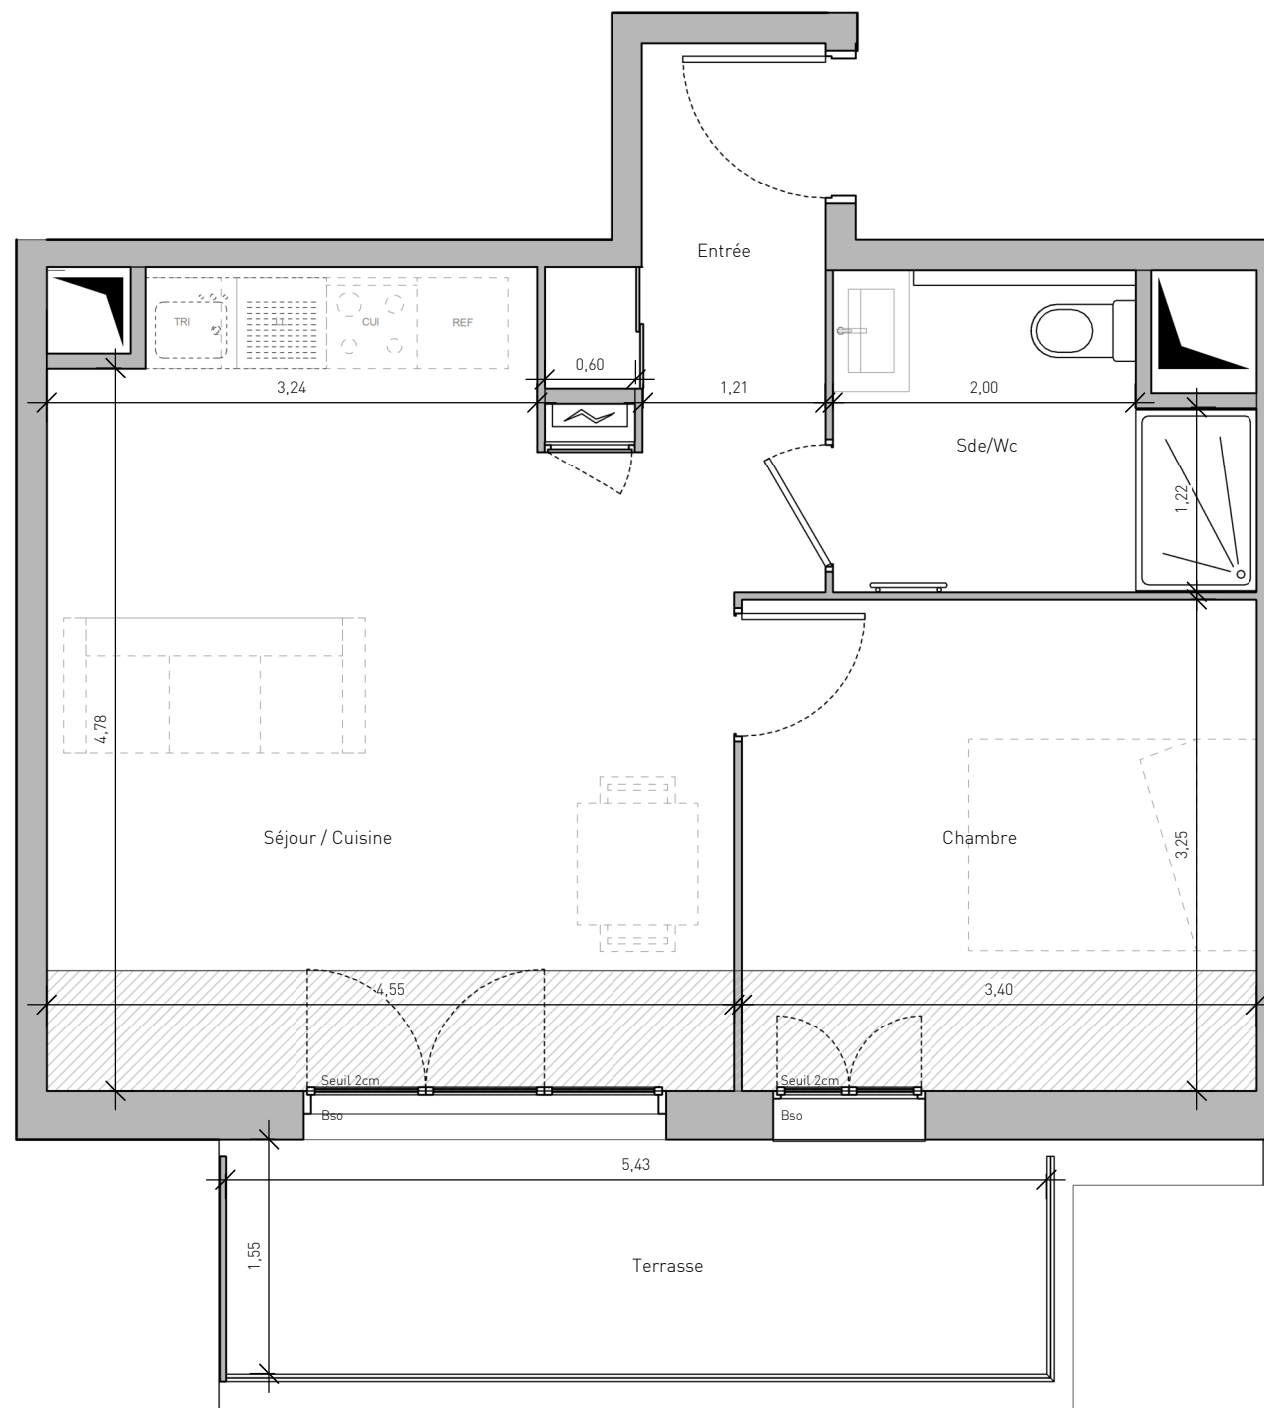

Entrée	3,4 m <sup>2</sup>
Séjour / Cuisine	23,9 m <sup>2</sup>
Chambre	11,1 m <sup>2</sup>
Sde/Wc	5,2 m <sup>2</sup>
<b>SURFACE TOTALE HABITABLE</b>	<b>43,6 m<sup>2</sup></b>

Terrasse	8,9 m <sup>2</sup>
<b>SURFACE TOTALE ANNEXE</b>	<b>8,9 m<sup>2</sup></b>

### LEGENDE

<b>LL</b> Lave linge	Fenêtre
<b>LV</b> Lave vaisselle	Porte-fenêtre
<b>TRI</b> Tri sélectif	<b>AV</b> Allège vitrée
<b>CUI</b> Bloc cuisson	<b>BSO</b> Brise soleil orientables
<b>REF</b> Réfrigérateur	<b>GC</b> Garde-corps
<b>LC</b> Linéaire complémentaire (norme NFhabitat)	Tableau électrique
FAUX-PLAFOND	RADIATEUR
RETOMBEE DE POUTRE	SECHE-SERV.

Hauteur sous plafond des pièces principales sauf mention particulière : 2,5 m

Echelle		15/10/2021	Indice 0
---------	--	------------	----------