
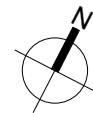



AYLA

LOT M7.2 - ZAC JOIA MERIDIA SECTEUR 3
06200 - NICE

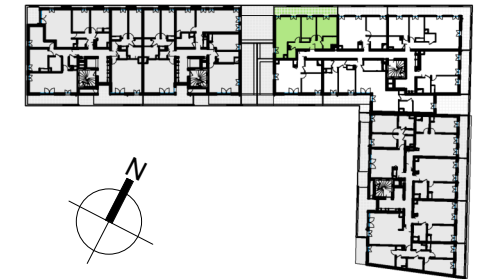

HALL B

Appartement de 3 pièces
n° 403 au 4ème étage

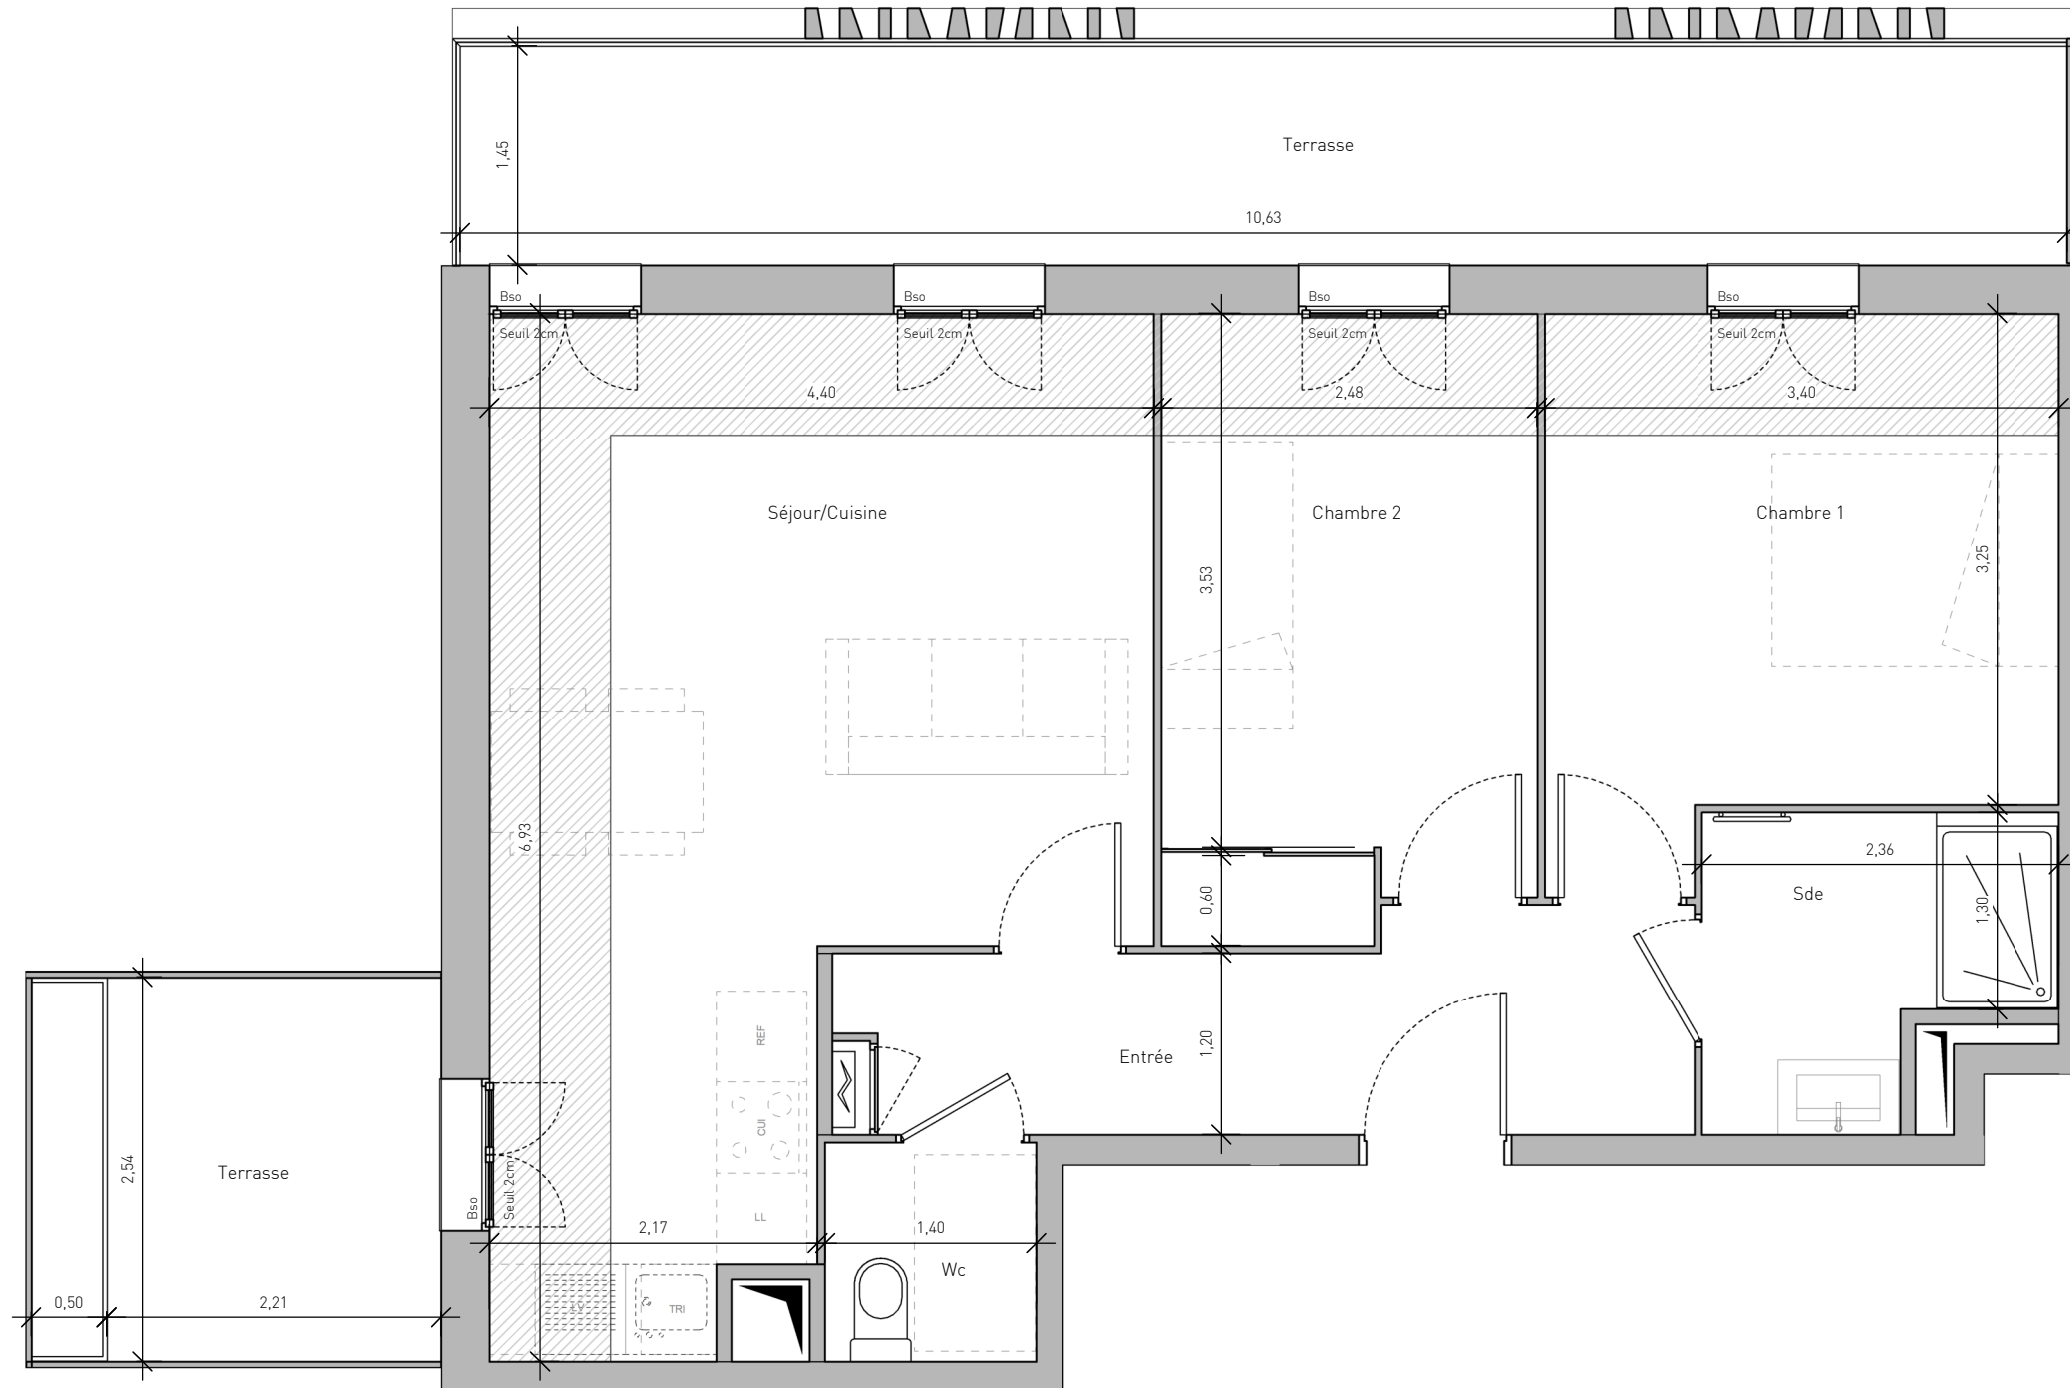

Entrée	7,3 m ²
Séjour/Cuisine	23,9 m ²
Chambre 1	11,7 m ²
Chambre 2	10,0 m ²
Sde	4,2 m ²
Wc	2,0 m ²
SURFACE TOTALE HABITABLE	59,1 m²

Terrasse	7,0 m ²
Terrasse	16,2 m ²
SURFACE TOTALE ANNEXE	23,2 m²

LEGENDE

LL Lave linge	Fenêtre
LV Lave vaisselle	Porte-fenêtre
TRI Tri sélectif	AV Allège vitrée
CUI Bloc cuisson	BSO Brise soleil orientables
REF Réfrigérateur	GC Garde-corps
LC Linéaire complémentaire (norme NFhabitat)	Tableau électrique

FAUX-PLAFOND	RADIATEUR
RETOMBÉE DE POUTRE	SECHE-SERV.

Hauteur sous plafond des pièces principales sauf mention particulière : 2,5 m

Echelle 0 0,5 1m

15/10/2021 Indice 0