




# AYLA

LOT M7.2 - ZAC JOIA MERIDIA SECTEUR 3  
06200 - NICE

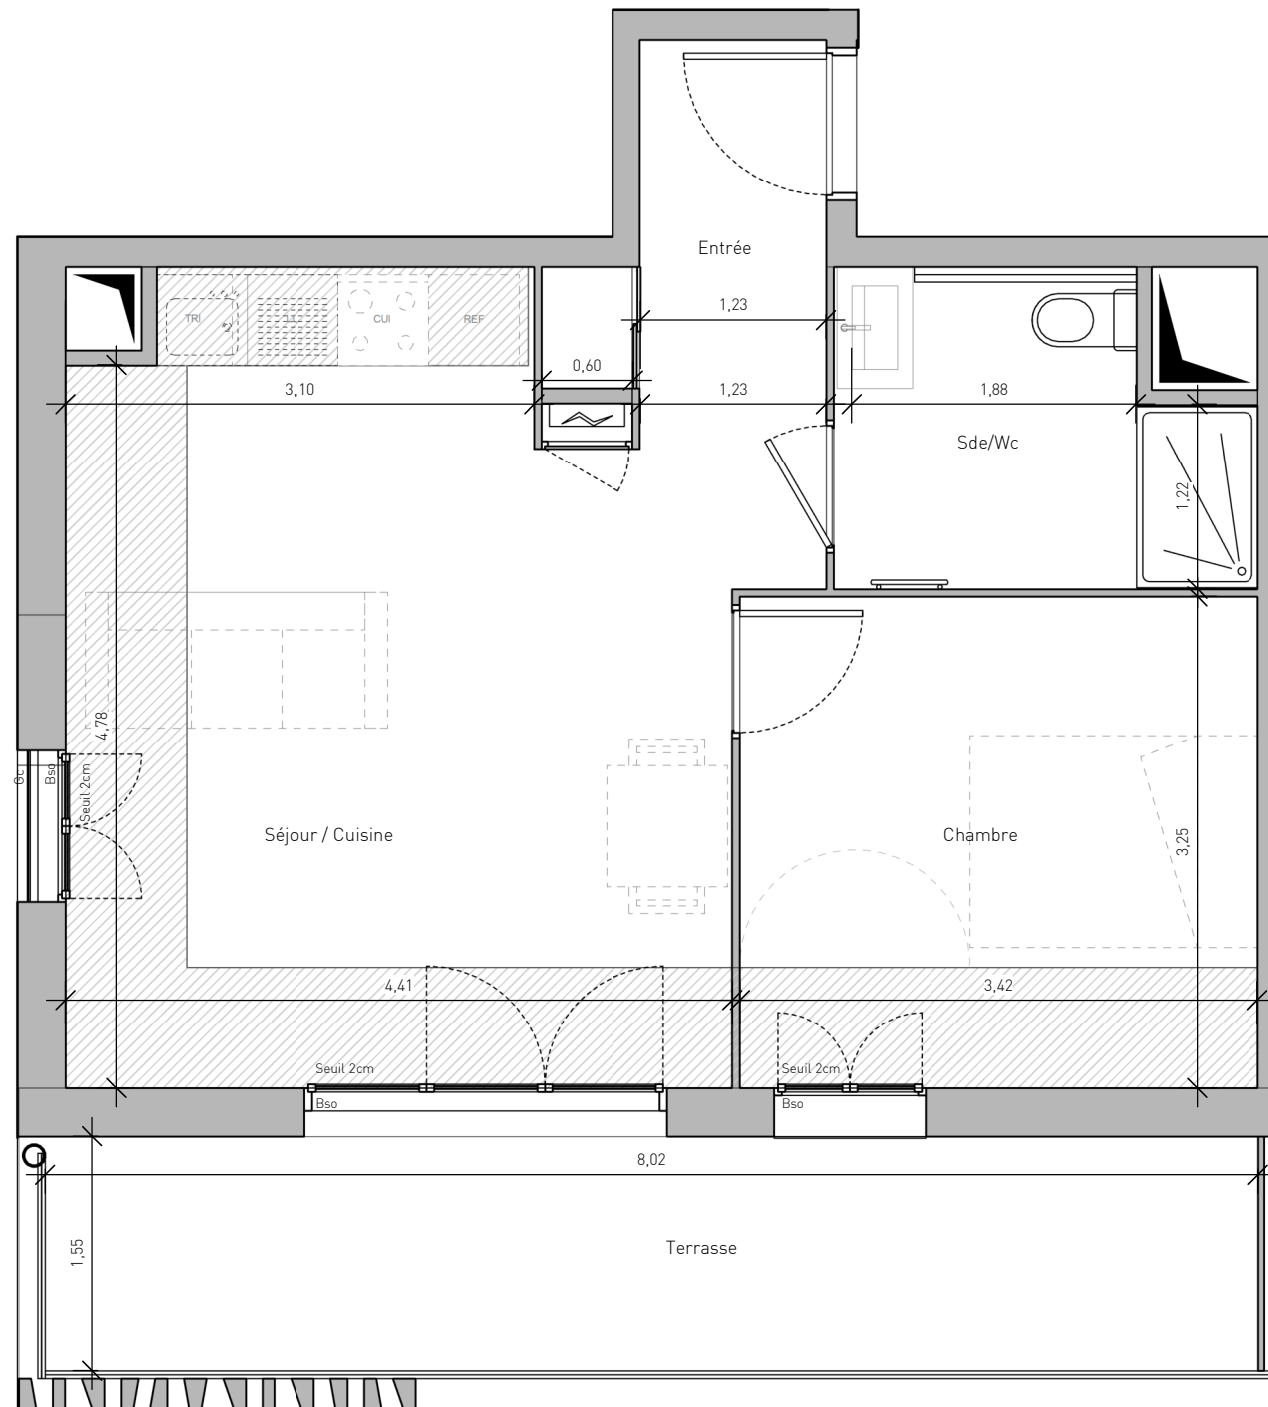

## HALL B

Appartement de 2 pièces  
n° 502 au 5ème étage

Entrée	4,0 m <sup>2</sup>
Séjour / Cuisine	26,1 m <sup>2</sup>
Chambre	11,9 m <sup>2</sup>
Sde/Wc	5,6 m <sup>2</sup>
<b>SURFACE TOTALE HABITABLE</b>	<b>47,6 m<sup>2</sup></b>

Terrasse	10,5 m <sup>2</sup>
<b>SURFACE TOTALE ANNEXE</b>	<b>10,5 m<sup>2</sup></b>

LEGENDE			
<b>LL</b>	Lave linge		Fenêtre
<b>LV</b>	Lave vaisselle		Porte-fenêtre
<b>TRI</b>	Tri sélectif	<b>AV</b>	Allège vitrée
<b>CUI</b>	Bloc cuisson	<b>BSO</b>	Brise soleil orientables
<b>REF</b>	Réfrigérateur	<b>GC</b>	Garde-corps
<b>LC</b>	Linéaire complémentaire (norme NFhabitat)		Tableau électrique
	FAUX-PLAFOND		RADIATEUR
	RETOMBEE DE POUTRE		SECHE-SERV.

Hauteur sous plafond des pièces principales sauf mention particulière : 2,5 m