
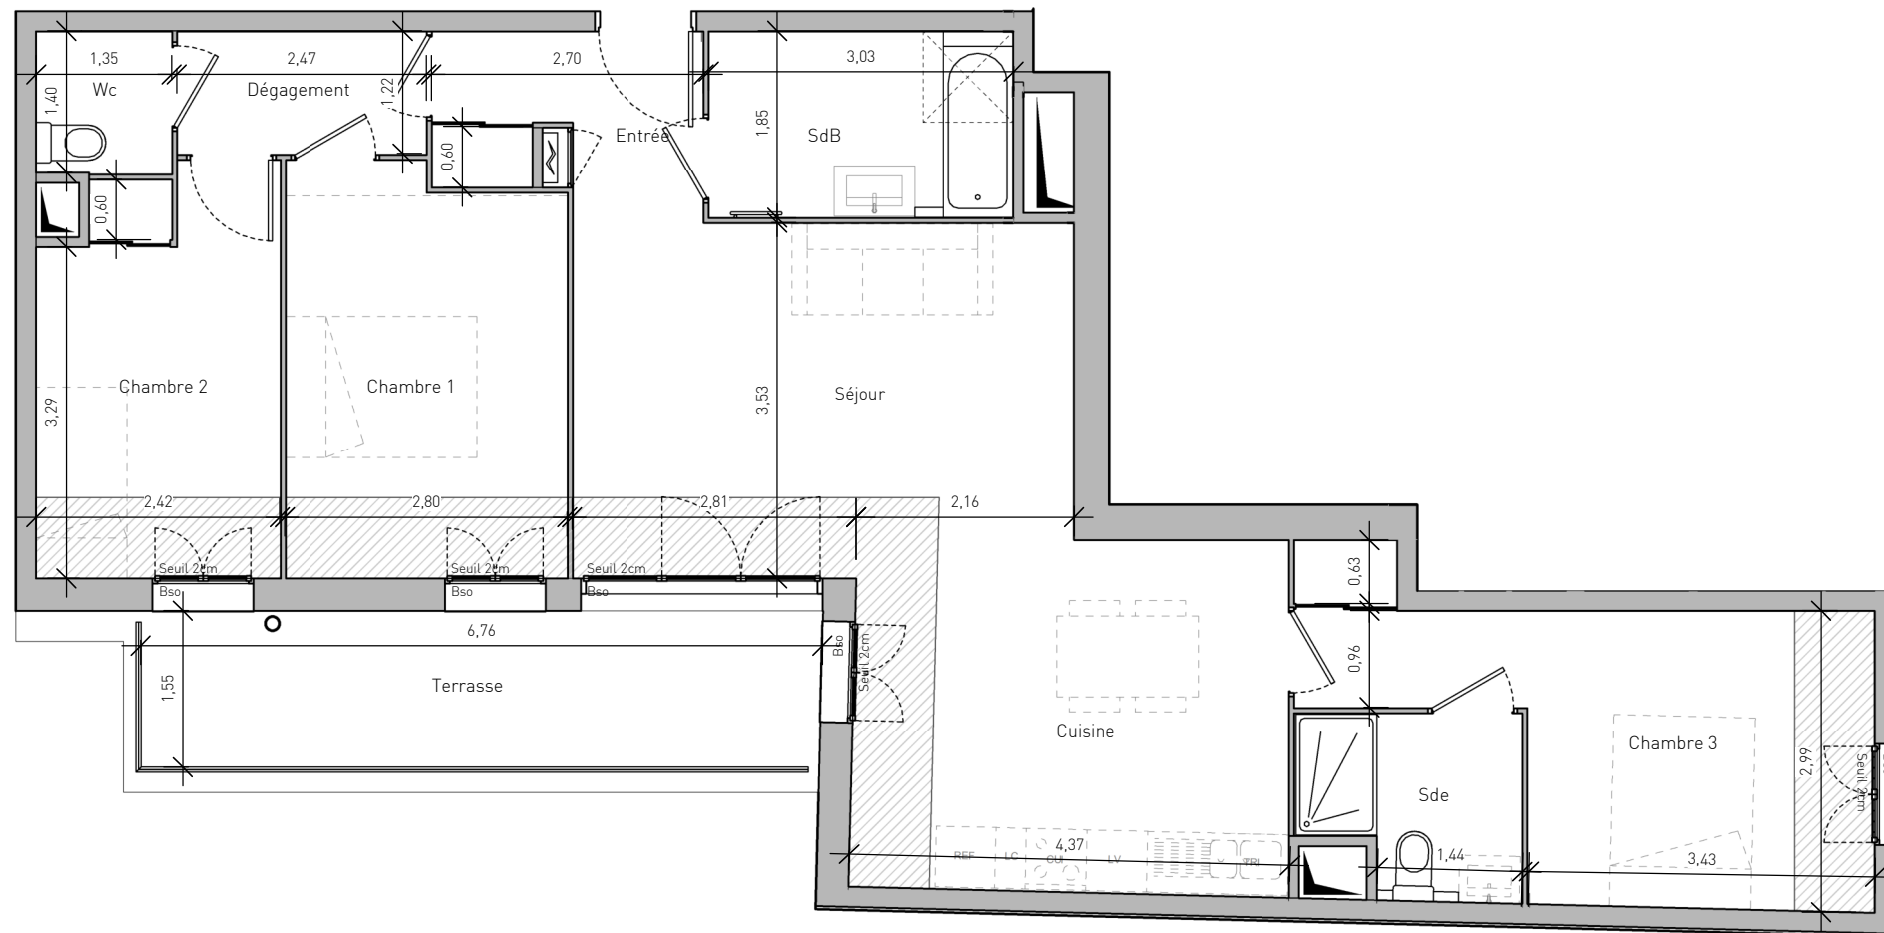


NOM COMMERCIAL

ZAC JOIA MERIDIA
06200 - NICE

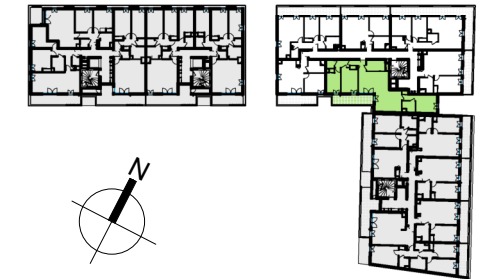

HALL B

Appartement de 4 pièces
n° 601 au 6ème étage

Entrée	4,4 m ²
Séjour / Cuisine	31,8 m ²
Chambre 1	11,2 m ²
Chambre 2	9,4 m ²
Chambre 3	13,1 m ²
Sde	3,7 m ²
SdB	5,6 m ²
Wc	1,9 m ²
Dégagement	3,0 m ²
SURFACE TOTALE HABITABLE	84,1 m²

Terrasse	10,8 m ²
SURFACE TOTALE ANNEXE	10,8 m²

LEGENDE

LL Lave linge	Fenêtre
LV Lave vaisselle	Porte-fenêtre
TRI Tri sélectif	AV Allège vitrée
CUI Bloc cuisson	BSO Brise soleil orientables
REF Réfrigérateur	GC Garde-corps
LC Linéaire complémentaire (norme NFhabitat)	Tableau électrique

FAUX-PLAFOND	RADIATEUR
RETOMBEE DE POUTRE	SECHE-SERV.

Hauteur sous plafond des pièces principales sauf mention particulière : 2,5 m

Echelle 0 0,5 1m

15/10/2021 Indice 0